



ΕΦΗΜΕΡΙΣ ΤΗΣ ΚΥΒΕΡΝΗΣΕΩΣ

ΤΗΣ ΕΛΛΗΝΙΚΗΣ ΔΗΜΟΚΡΑΤΙΑΣ

ΤΕΥΧΟΣ ΤΕΤΑΡΤΟ **Αρ. Φύλλου 250**

28 Μαρτίου 1997

ΑΠΑΛΛΟΤΡΙΩΣΕΙΣ

ΑΠΟΦΑΣΕΙΣ

Αριθ. 20/985 ΟΙΚ. (1)

Επικύρωση καθορισμού οριογραμμής ρέμματος

Ο ΝΟΜΑΡΧΗΣ ΠΙΕΡΙΑΣ

Έχοντας υπόψη:

1) Τις διατάξεις του άρθρου 6 του Ν. 880/79 περί καθορισμού των οριογραμμών ρεμμάτων.

2. Τις διατάξεις του Π.Δ. 183/9/5.6.86 για μεταβίβαση αρμοδιοτήτων στους Νομάρχες.

3) Την με αριθμ. 8672 από 11. 3.97 απόφαση της Δ/νσης Τεχ. Υπηρεσιών Ν.Α. Πιερίας και το συνοδευτικό Τοπογραφικό Διάγραμμα με την οποια έγινε καθορισμός της οριογραμμής του ρέμματος που βρίσκεται σε τμήμα αυτού και στοιχεία "Γρίτσας" και "Πλάκας" περιοχής Λιτοχωρίου, αποφασίζουμε:

Επικυρώνουμε το Τοπογραφικό Διάγραμμα που συνοδεύει την με αριθ' 3424 από 21.10.96 απόφαση της Δ.Τ.Υ.Ν.Α. Πιερίας με την οποία καθορίζεται η οριογραμμή σε τμήματα του ρέμματος που βρίσκονται στις περιοχές "Γρίτσας" και "Πλάκας" Λιτοχώρου.

Η απόφαση αυτή να δημοσιευθεί στη Εφημερίδα της Κυβερνήσεως.

Κατερίνη, 12 Μαρτίου 1997

Ο Νομάρχης


ΠΑΣΧ. ΜΠΡΟΦΙΔΗΣ

ΟΡΙΟΘΕΤΗΣΗ ΡΕΜΑΤΩΝ
ΓΡΙΤΣΑΣ ΛΙΤΟΧΩΡΟΥ




ΚΑΤΕΡΙΝΗ ΦΕΒΡΟΥΑΡΙΟΣ 1996
Ο ΣΥΝΤΑΞΑΣ
ΣΕΙΤΑΡΙΔΗΣ Μ. ΗΛΙΑΣ

ΚΛΙΜΑΚΑ 1:1000

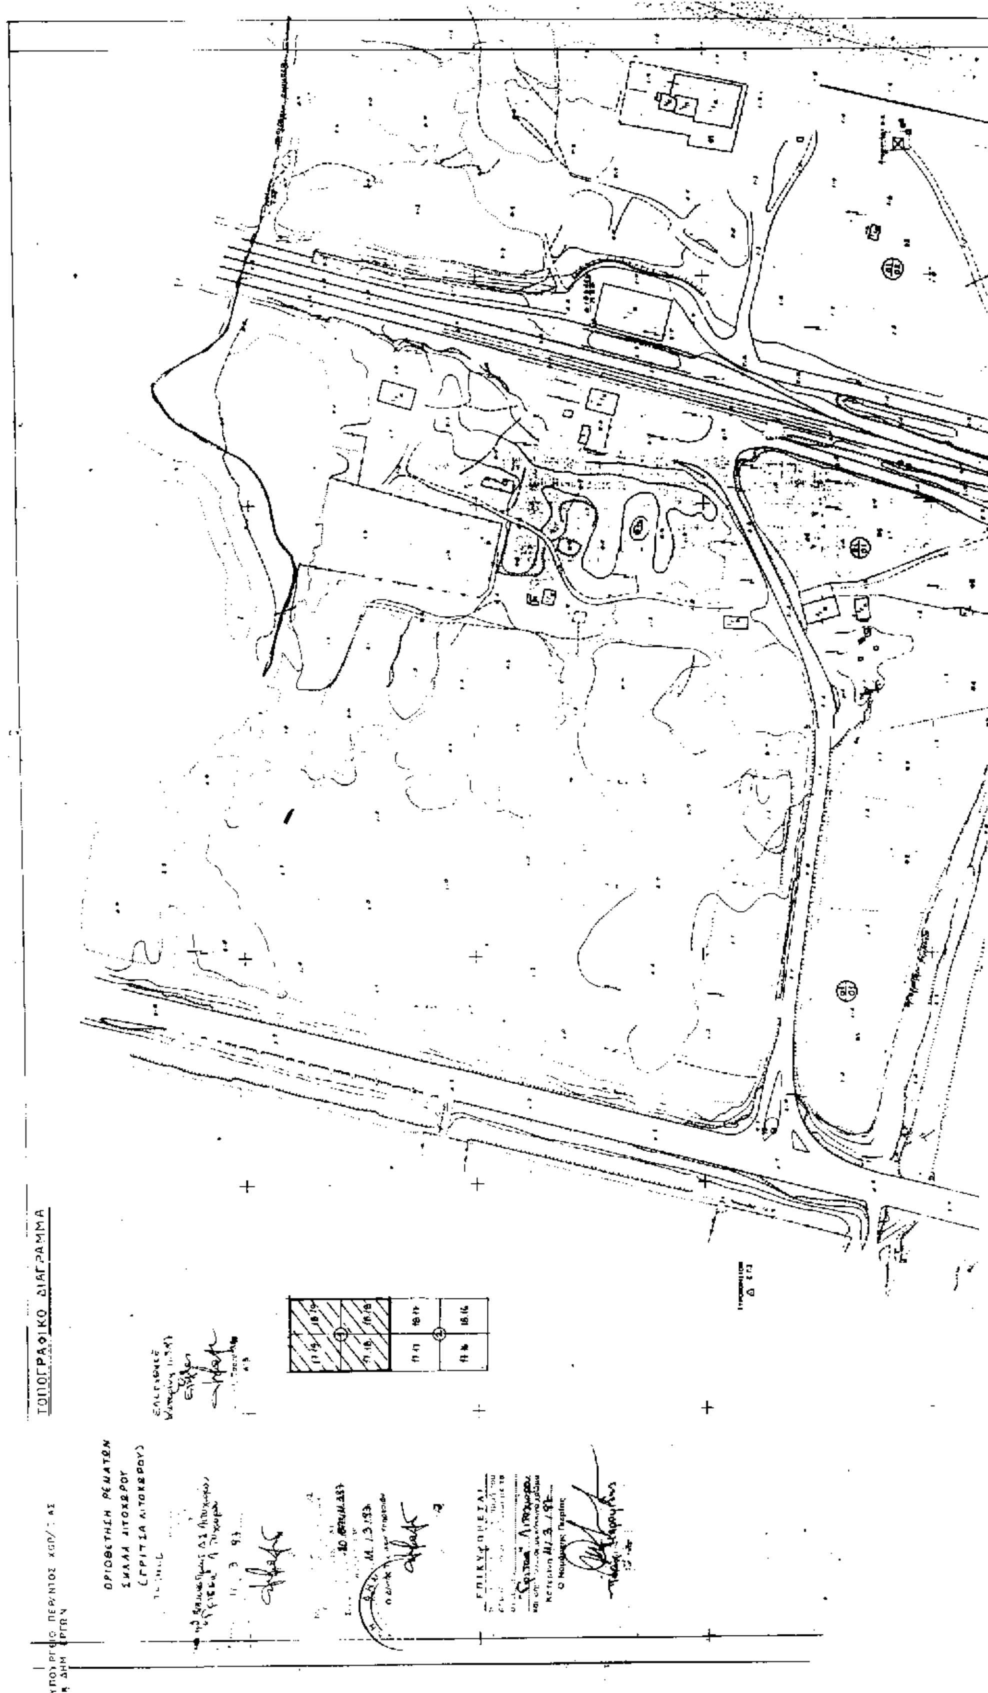
ΤΟΠΟΓΡΑΦΙΚΟ ΔΙΑΓΡΑΜΜΑ
ΟΡΙΟΘΕΤΗΣΗ ΡΕΜΑΤΩΝ
ΣΚΥΛΑ ΛΙΤΟΧΩΡΟΥ
(ΓΡΙΤΣΑ ΛΙΤΟΧΩΡΟΥ)
ΕΠΙΚΥΡΩΝΕΤΑΙ

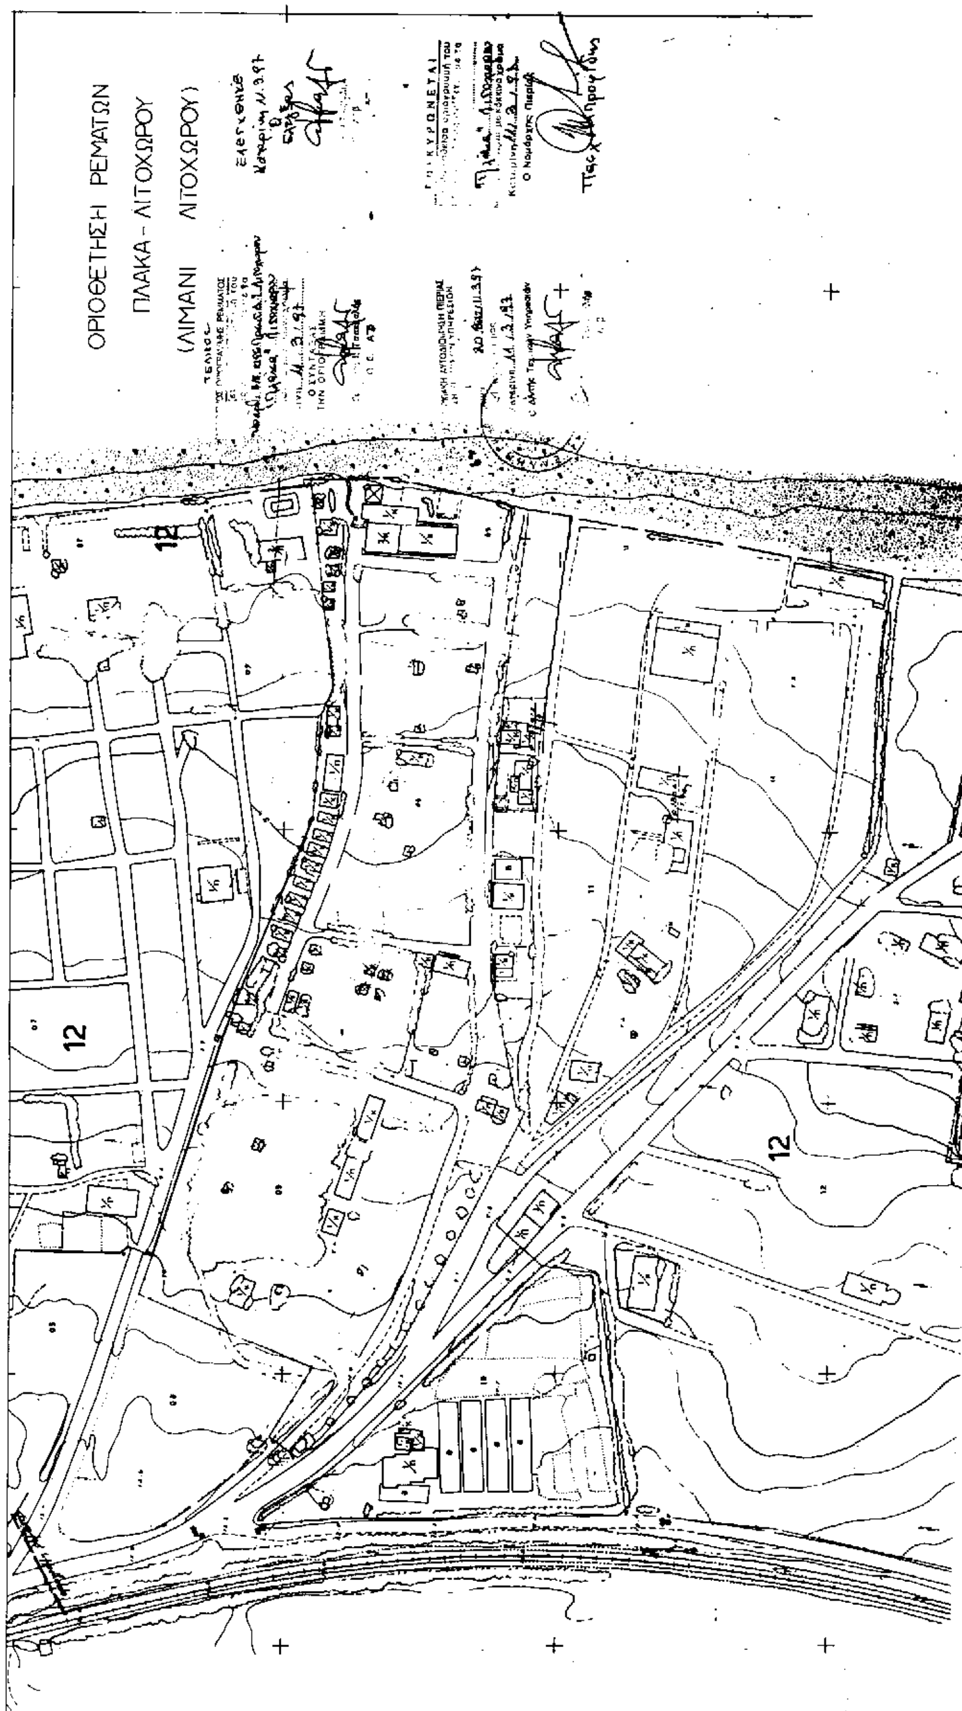


ΟΡΙΟΘΕΤΗΣΗ ΡΕΜΑΤΩΝ
ΠΛΑΚΑ - ΛΙΤΟΧΩΡΟΥ
(ΛΙΜΑΝΙ ΛΙΤΟΧΩΡΟΥ)
12
12
12

00 11
19 10
00 10
19 09
00 09
01 09
19 08
00 08
01 08
02 08
01 07
02 07

Ελληνικό DATUM

Για την οριοθέτηση των ρεμάτων χρησιμοποιήθηκαν οι αεροφωτογραφίες
048 9102 049 9102 κ' 050 9102 έτους λήψης 1945

ΘΕΩΡΗΘΗΚΕ
(ΜΟΝΟ ΩΣ ΠΡΟΣ ΤΗΝ ΚΑΤΑΣΤΑΣΗ ΟΡΙΟΘΕΤΗΣΗ ΤΟΥ ΡΕΜΑΤΟΣ)
Ο Δ/ΝΤΗΣ Δ.ΤΥ Ν.ΠΙΕΡΙΑΣ

ΤΣΑΚΜΑΛΗΣ ΓΕΩΡΓΙΟΣ
πολιτικός μηχανικός με Α'Β

ΚΛΙΜΑΚΑ 1:1.000

ΚΑΤΕΡΙΝΗ ΦΕΒΡΟΥΑΡΙΟΣ 1996
Ο ΣΥΝΤΑΞΑΣ

ΣΕΙΤΑΡΙΔΗΣ Μ. ΗΛΙΑΣ
τοπογράφος μηχανικός

ΝΟΜΟΣ ΠΙΕΡΙΑΣ ΠΕΡΙΟΧΗ ΛΙΜΑΝΙ ΛΙΤΟΧΩΡΟΥ


Η σύνταξη του διαγράμματος έγινε φωτογραμμετρικά το έτος 1987 από αεροφωτογραφίες κλίμακας περίπου 1:6.000 λήψεως 14/9/1985

ΟΡΙΟΘΕΤΗΣΗ ΡΕΜΑΤΩΝ


ΠΛΑΚΑ - ΛΙΤΟΧΩΡΟΥ


(ΛΙΜΑΝΙ ΛΙΤΟΧΩΡΟΥ)


2
2
3
3
1
1
3
1

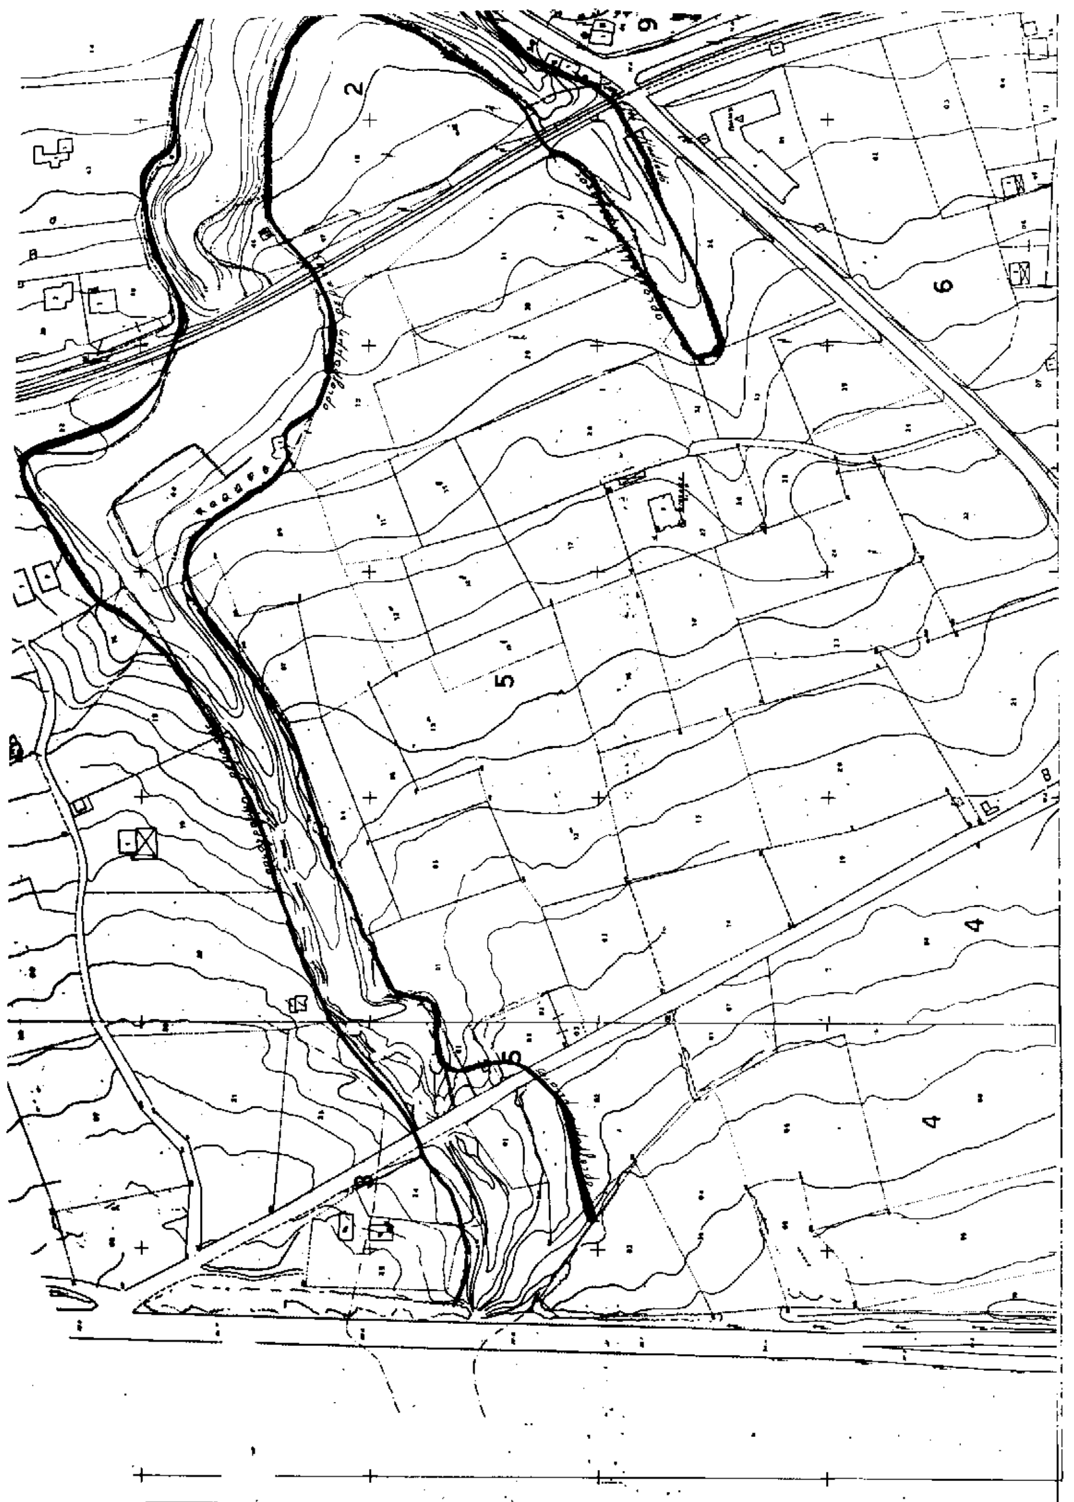

ΚΑΤΕΡΙΝΗ ΦΕΒΡΟΥΑΡΙΟΣ 1996
Ο ΣΥΝΤΑΞΑΣ
ΞΕΙΤΑΡΙΔΗΣ Μ. ΗΛΙΑΣ
ΝΟΜΟΣ ΠΙΕΡΙΑΣ

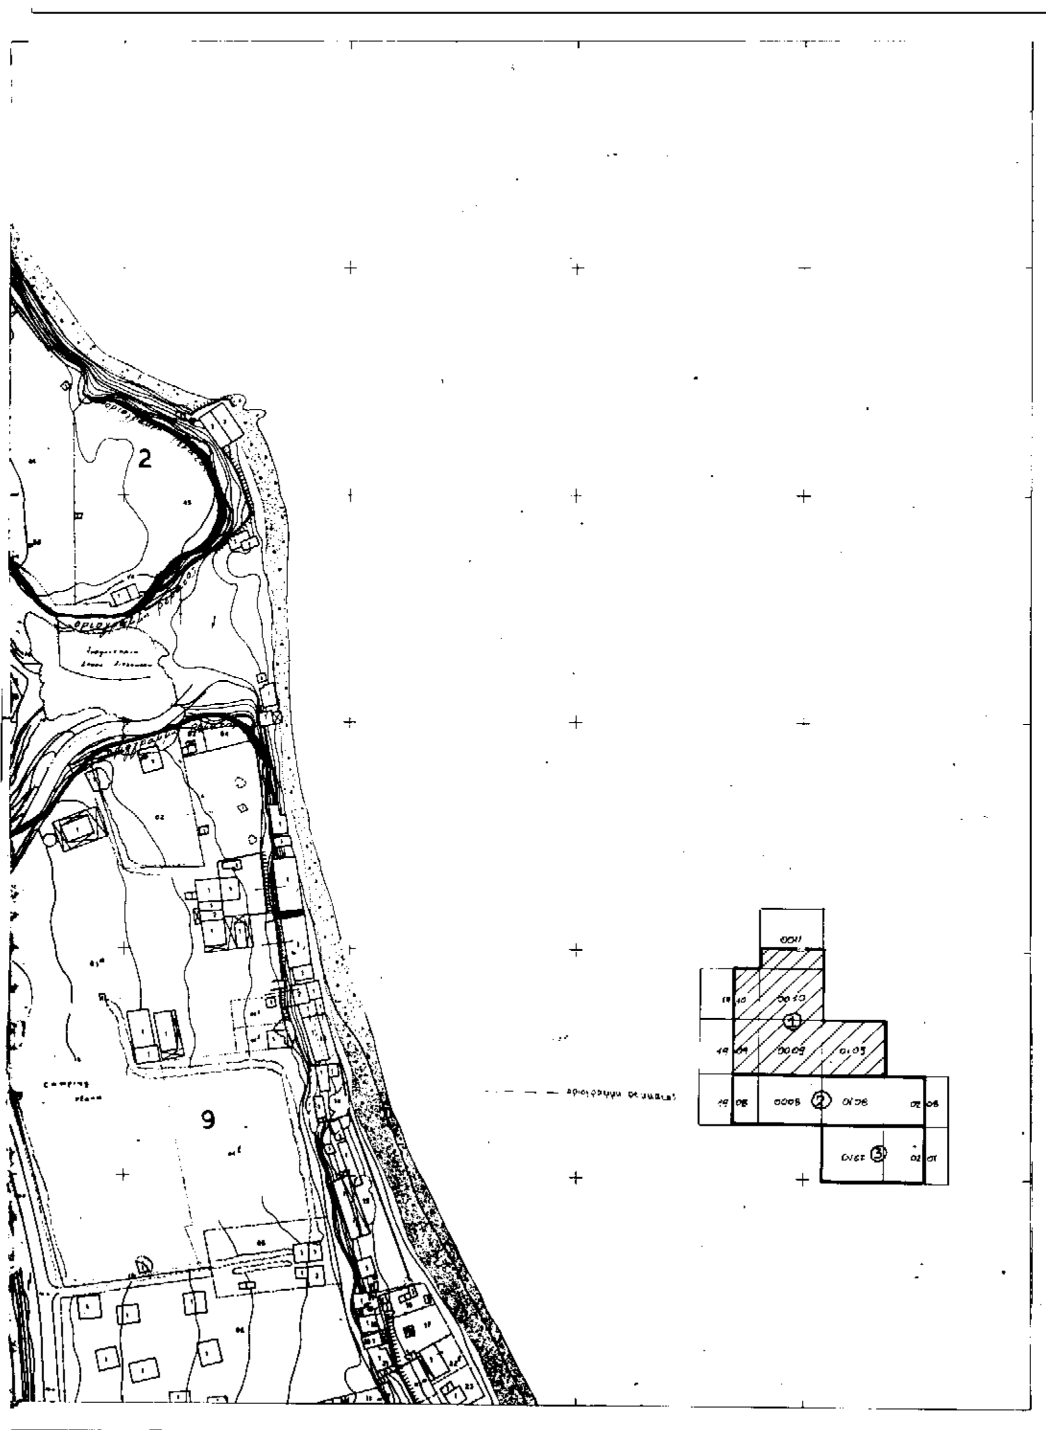
2
9

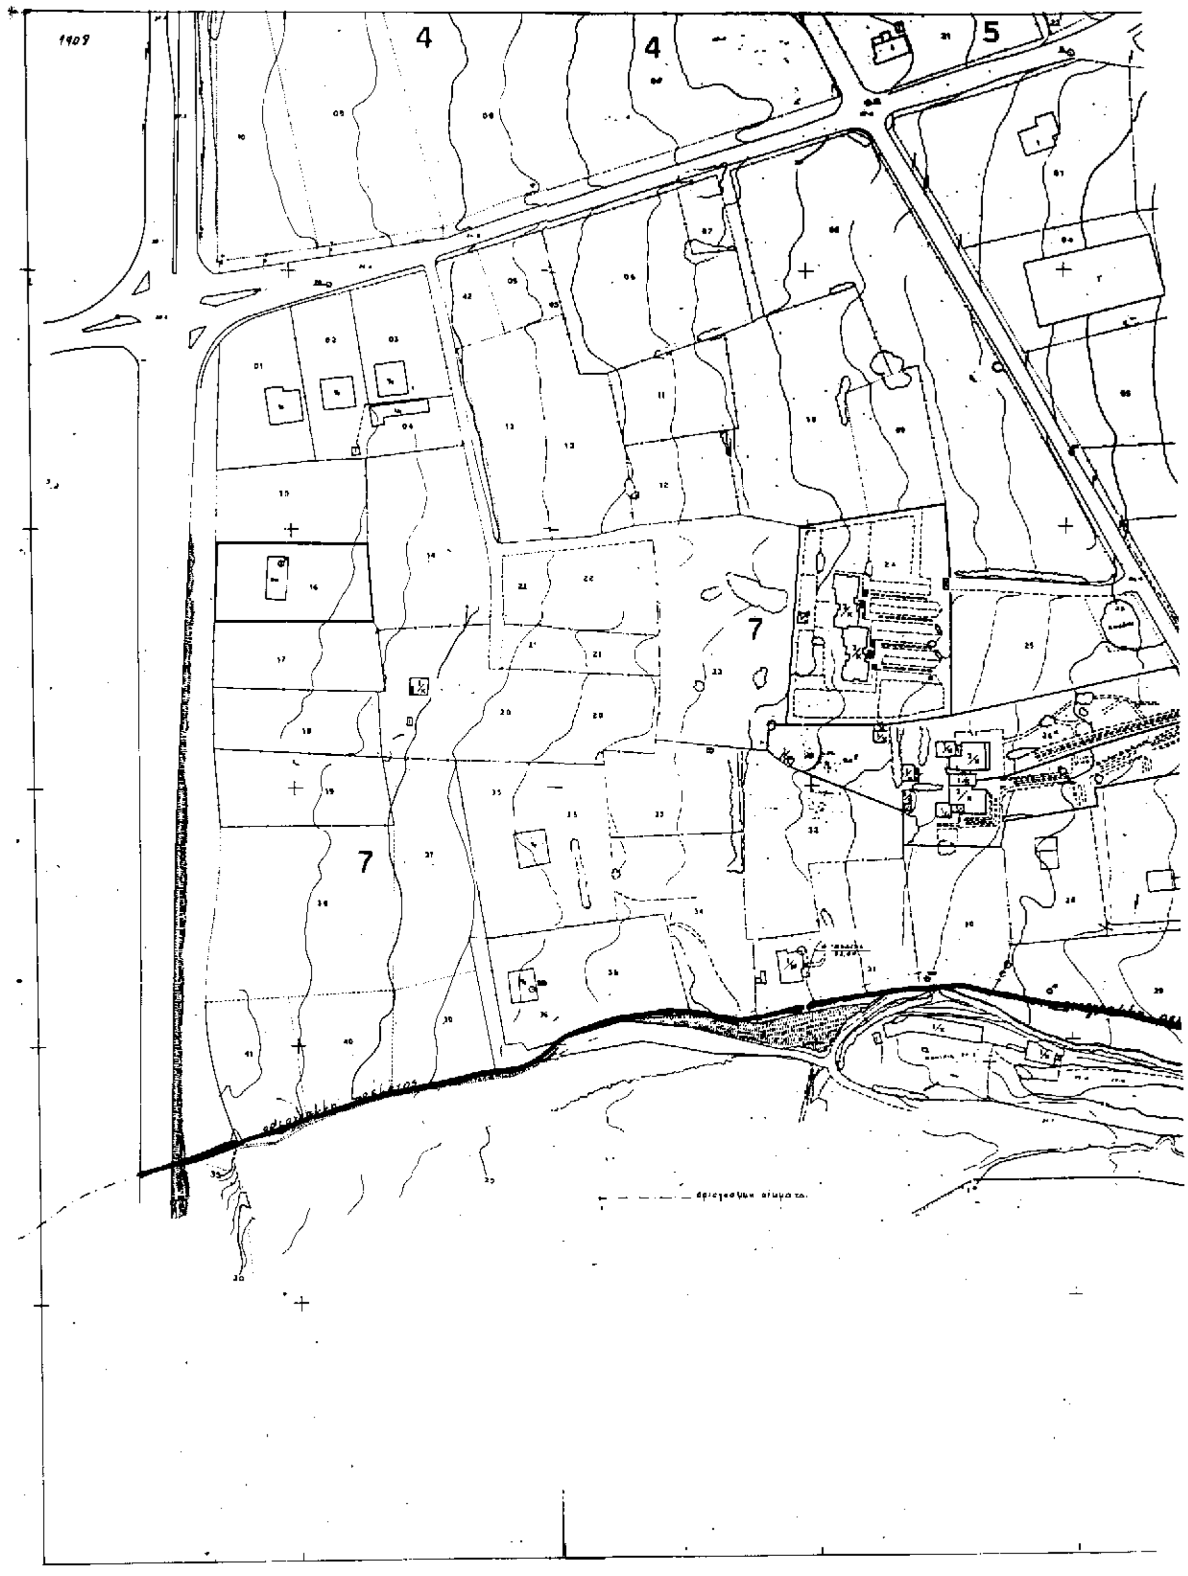

Ελληνικό DATUM
Εγκάρσια Μερκατορική προβολή 3°.
Κεντρικός μεσημβρινός ... απ'Αθήνα.
Ο ορθογώνιος τετραγωνισμός του διαγράμματος
είναι της προβολής HATT του κέντρου φύλλου
... απ'Αθήνα.

ΘΕΩΡΗΘΗΚΕ
ΜΟΝΟ ΩΣ ΠΡΟΣ ΤΗΝ ΚΑΤΑΣΤΑΣΗ
ΦΩΤΟΓΡΑΦΗΜΕΝΩΝ ΤΟΥ ΡΕΜΑΤΟΣ
Ο Δ/ΝΤΗΣ ΔΤΥ Ν. ΠΙΕΡΙΑΣ

ΤΣΑΚΜΑΚΗΣ ΓΕΩΡΓΙΟΣ
ΠΟΛΙΤΙΚΟΣ ΜΗΧΑΝΙΚΟΣ ΜΕ Α/Β

ΚΛΙΜΑΚΑ 1:1.000

ΚΑΤΕΡΙΝΗ ΦΕΒΡΟΥΑΡΙΟΣ 1996
Ο ΣΥΝΤΑΞΑΣ

ΞΕΙΤΑΡΙΔΗΣ Μ. ΗΛΙΑΣ
τοπογράφος μηχανικός

ΝΟΜΟΣ ΠΙΕΡΙΑΣ ΠΕΡΙΟΧΗ ΛΙΜΑΝΙ ΛΙΤΟΧΩΡΟΥ
Η σύνταξη του διαγράμματος έγινε φωτογραμμετρικά
το έτος 1987 από αεροφωτογραφίες κλίμακας περίπου 1:6.000 λήψεως ...


6
9
8
10
8

ΟΡΙΟΘΕΤΗΣΗ ΡΕΜΑΤΩΝ
ΠΛΑΚΑ-ΛΙΤΟΧΩΡΟΥ
(ΛΙΜΑΝΙ ΛΙΤΟΧΩΡΟΥ)

11

12

12

ΕΘΝΙΚΟ ΤΥΠΟΓΡΑΦΕΙΟ

ΕΦΗΜΕΡΙΔΑ ΤΗΣ ΚΥΒΕΡΝΗΣΕΩΣ

ΚΑΠΟΔΙΣΤΡΙΟΥ 34 * ΑΘΗΝΑ 104 32 * TELEX 223211 YPET GR * FAX 52 34 312

ΠΛΗΡΟΦΟΡΙΕΣ ΕΞΥΠΗΡΕΤΗΣΗΣ ΠΟΛΙΤΩΝ

ΚΕΝΤΡΙΚΗ ΥΠΗΡΕΣΙΑ Σολωμού 51		ΠΕΡΙΦΕΡΕΙΑΚΑ ΓΡΑΦΕΙΑ ΠΩΛΗΣΗΣ Φ.Ε.Κ.	
Πληροφορίες δημοσιευμάτων Α.Ε. - Ε.Π.Ε.	5225761	ΘΕΣΣΑΛΟΝΙΚΗ	
	5230841	Βασ. Όλγας 188, 1ος ορ.-Τ.Κ. 546 55	(031)423956
Πληροφορίες δημοσιευμάτων λοιπών Φ.Ε.Κ.	5225713	ΠΕΙΡΑΙΑΣ	4136402
	5249547	Νικήτα 6-8 Τ.Κ. 185 31	4171307
Πώληση Φ.Ε.Κ.	5239762	ΠΑΤΡΑ	(061)271249
Φωτοαντίγραφα παλαιών Φ.Ε.Κ.	5248141	Κορίνθου 327 Τ.Κ. 262 23	224581
Βιβλιοθήκη παλαιών Φ.Ε.Κ.	5248188	ΙΩΑΝΝΙΝΑ	
Οδηγίες για δημοσιεύματα Α.Ε. - Ε.Π.Ε.	5248785	Διοικητήριο Τ.Κ. 454 44	(0651)21901
Εγγραφή Συνδρομητών Φ.Ε.Κ. και		ΚΟΜΟΤΗΝΗ	(0531)22637
αποστολή Φ.Ε.Κ.	5248320	Δημοκρατίας 1 Τ.Κ. 691 00	26522

ΤΙΜΗ ΦΥΛΛΩΝ ΕΦΗΜΕΡΙΔΟΣ ΤΗΣ ΚΥΒΕΡΝΗΣΕΩΣ

- Μέχρι 8 σελίδες 150 δρχ.
- Από 9 μέχρι 16 σελίδες 300 δρχ.
- Από 16 σελίδες και άνω προσαύξηση 100 δρχ. ανά 8σέλιδο ή μέρους αυτού

ΕΤΗΣΙΕΣ ΣΥΝΔΡΟΜΕΣ Φ.Ε.Κ.

Τεύχος	Κ.Α.Ε. Προϋπολογισμού 2531	Κ.Α.Ε. εσόδου υπέρ ΤΑΠΕΤ 3512
Α΄ (Νόμοι, Π.Δ., Συμβάσεις κ.τλ.)	50.000 δρχ.	2.500 δρχ.
Β΄ (Υπουργικές αποφάσεις κ.τλ.)	50.000 »	2.500 »
Γ΄ (Διορισμοί, απολύσεις κ.τλ. Δημ. Υπαλλήλων)	10.000 »	500 »
Δ΄ (Απαλλοτριώσεις, πολεοδομία κτλ.)	50.000 »	2.500 »
Αναπτυξιακών Πράξεων (Τ.Α.Π.Σ.)	25.000 »	1.250 »
Ν.Π.Δ.Δ. (Διορισμοί κ.τλ. προσωπικού Ν.Π.Δ.Δ.)	10.000 »	500 »
Παράρτημα (Πίνακες επιτυχόντων διαγωνισμών)	5.000 »	250 »
Δελτίο Βιομηχανικής Ιδιοκτησίας (Δ.Ε.Β.Ι.)	10.000 »	500 »
Ανωτάτου Ειδικού Δικαστηρίου (Α.Ε.Δ.)	3.000 »	150 »
Ανωνύμων Εταιρειών & Ε.Π.Ε.	250.000 »	12.500 »
Προκηρύξεων Α.Σ.Ε.Π.	10.000 »	500 »
ΓΙΑ ΟΛΑ ΤΑ ΤΕΥΧΗ ΕΚΤΟΣ Α.Ε. & Ε.Π.Ε.	200.000 »	10.000 »

* Οι συνδρομές του εσωτερικού προπληρώνονται στα Δημόσια Ταμεία που δίδουν αποδεικτικό είσπραξης (διπλότυπο) το οποίο με τη φροντίδα του ενδιαφερομένου πρέπει να στέλνεται στην Υπηρεσία του Εθνικού Τυπογραφείου.
* Οι συνδρομές του εξωτερικού επιβαρύνονται πέρα των παραπάνω αναφερομένων ποσών με τα ταχυδρομικά τέλη και μπορεί να στέλνονται με επιταγή και σε ανάλογο συνάλλαγμα στο Διευθυντή Οικονομικού του Εθνικού Τυπογραφείου.
* Η πληρωμή του ποσοστού του ΤΑΠΕΤ που αντιστοιχεί σε συνδρομές, εισπράττεται στην Αθήνα από το Ταμείο του ΤΑΠΕΤ (Σολωμού 51 - Αθήνα) και στις άλλες πόλεις από τα Δημόσια Ταμεία.
* Οι συνδρομητές του εξωτερικού μπορούν να στέλνουν το ποσό του ΤΑΠΕΤ μαζί με το ποσό της συνδρομής.
* Οι Νομαρχιακές Αυτοδιοικήσεις, οι Δήμοι, οι Κοινότητες ως και οι επιχειρήσεις αυτών πληρώνουν το μισό χρηματικό ποσό της συνδρομής και ολόκληρο το ποσό υπέρ του ΤΑΠΕΤ.
* Η συνδρομή ισχύει για ένα χρόνο, που αρχίζει την 1η Ιανουαρίου και λήγει την 31η Δεκεμβρίου του ίδιου χρόνου. Δεν εγγράφονται συνδρομητές για μικρότερο χρονικό διάστημα.
* Η εγγραφή ή ανανέωση της συνδρομής πραγματοποιείται το αργότερο μέχρι τον Μάρτιο κάθε έτους.
* Αντίγραφα διπλοτύπων, ταχυδρομικές επιταγές και χρηματικά γράμματια δεν γίνονται δεκτά.

Οι υπηρεσίες κοινού λειτουργούν καθημερινά από 08.00΄ έως 13.00΄

ΑΠΟ ΤΟ ΕΘΝΙΚΟ ΤΥΠΟΓΡΑΦΕΙΟ